



# DEPENDANCES

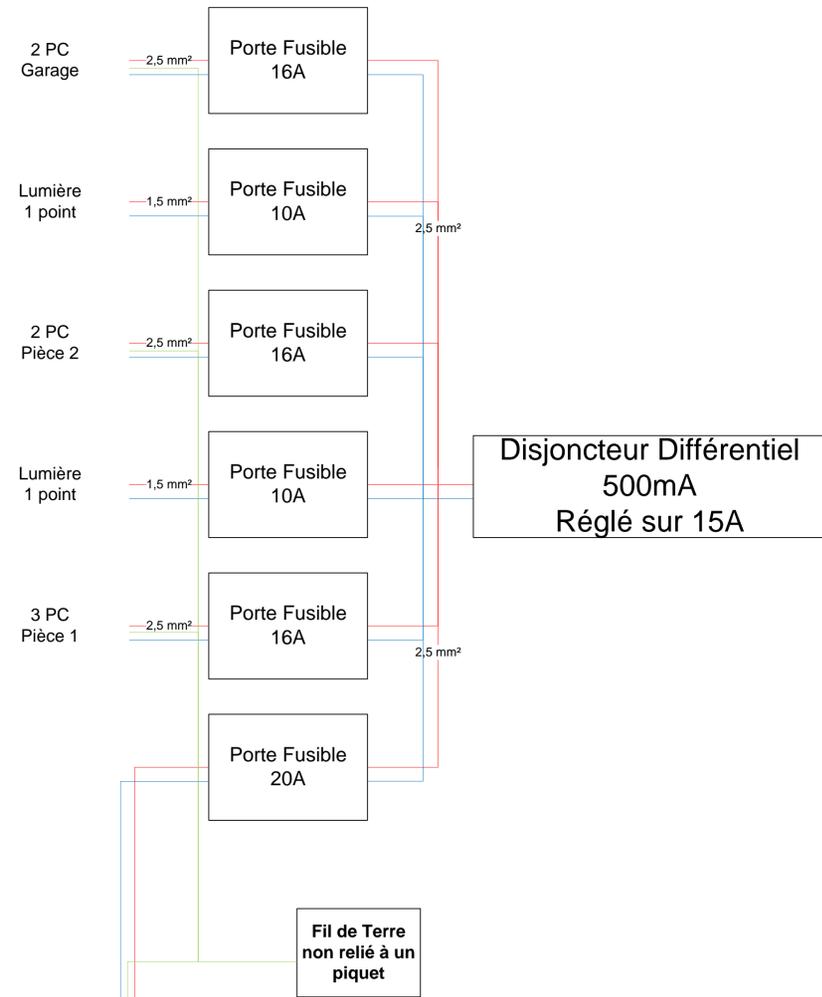

# GARAGE

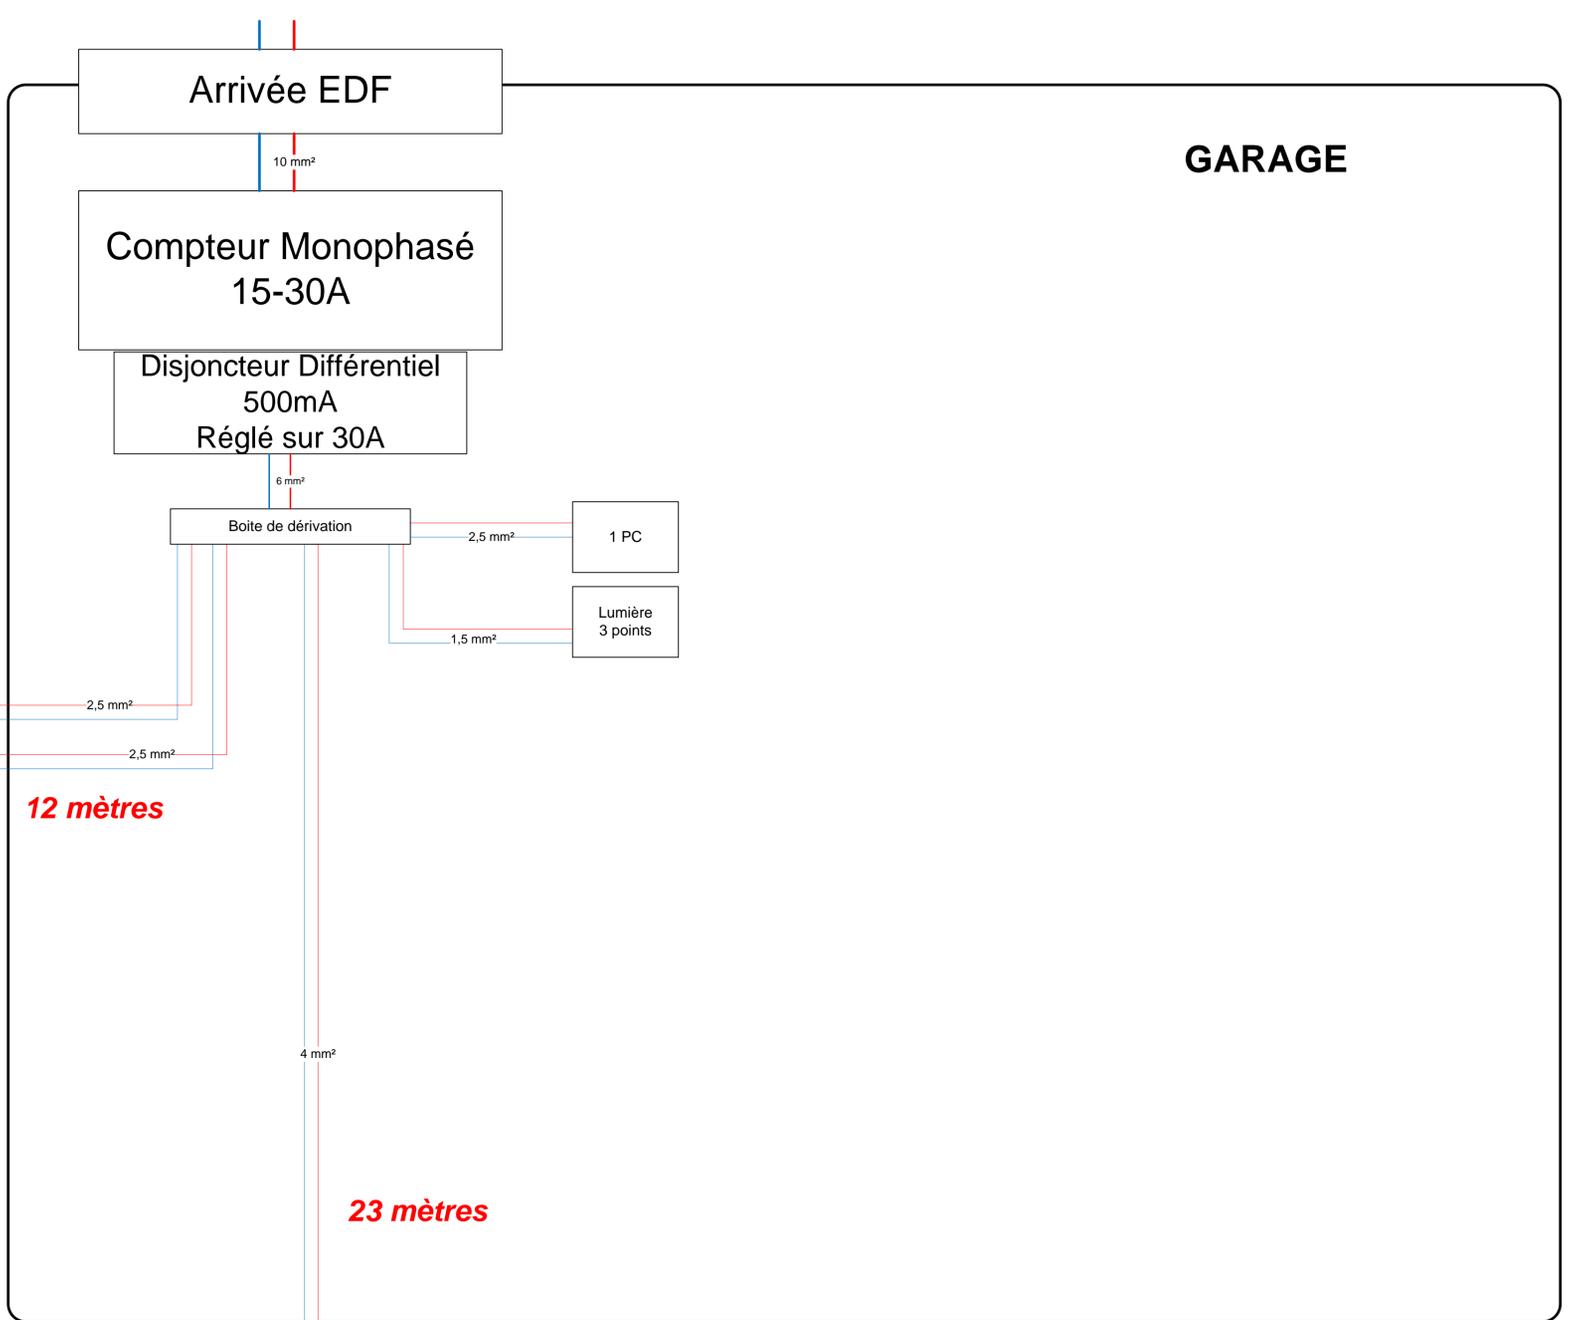

# MAISON



25 mètres

